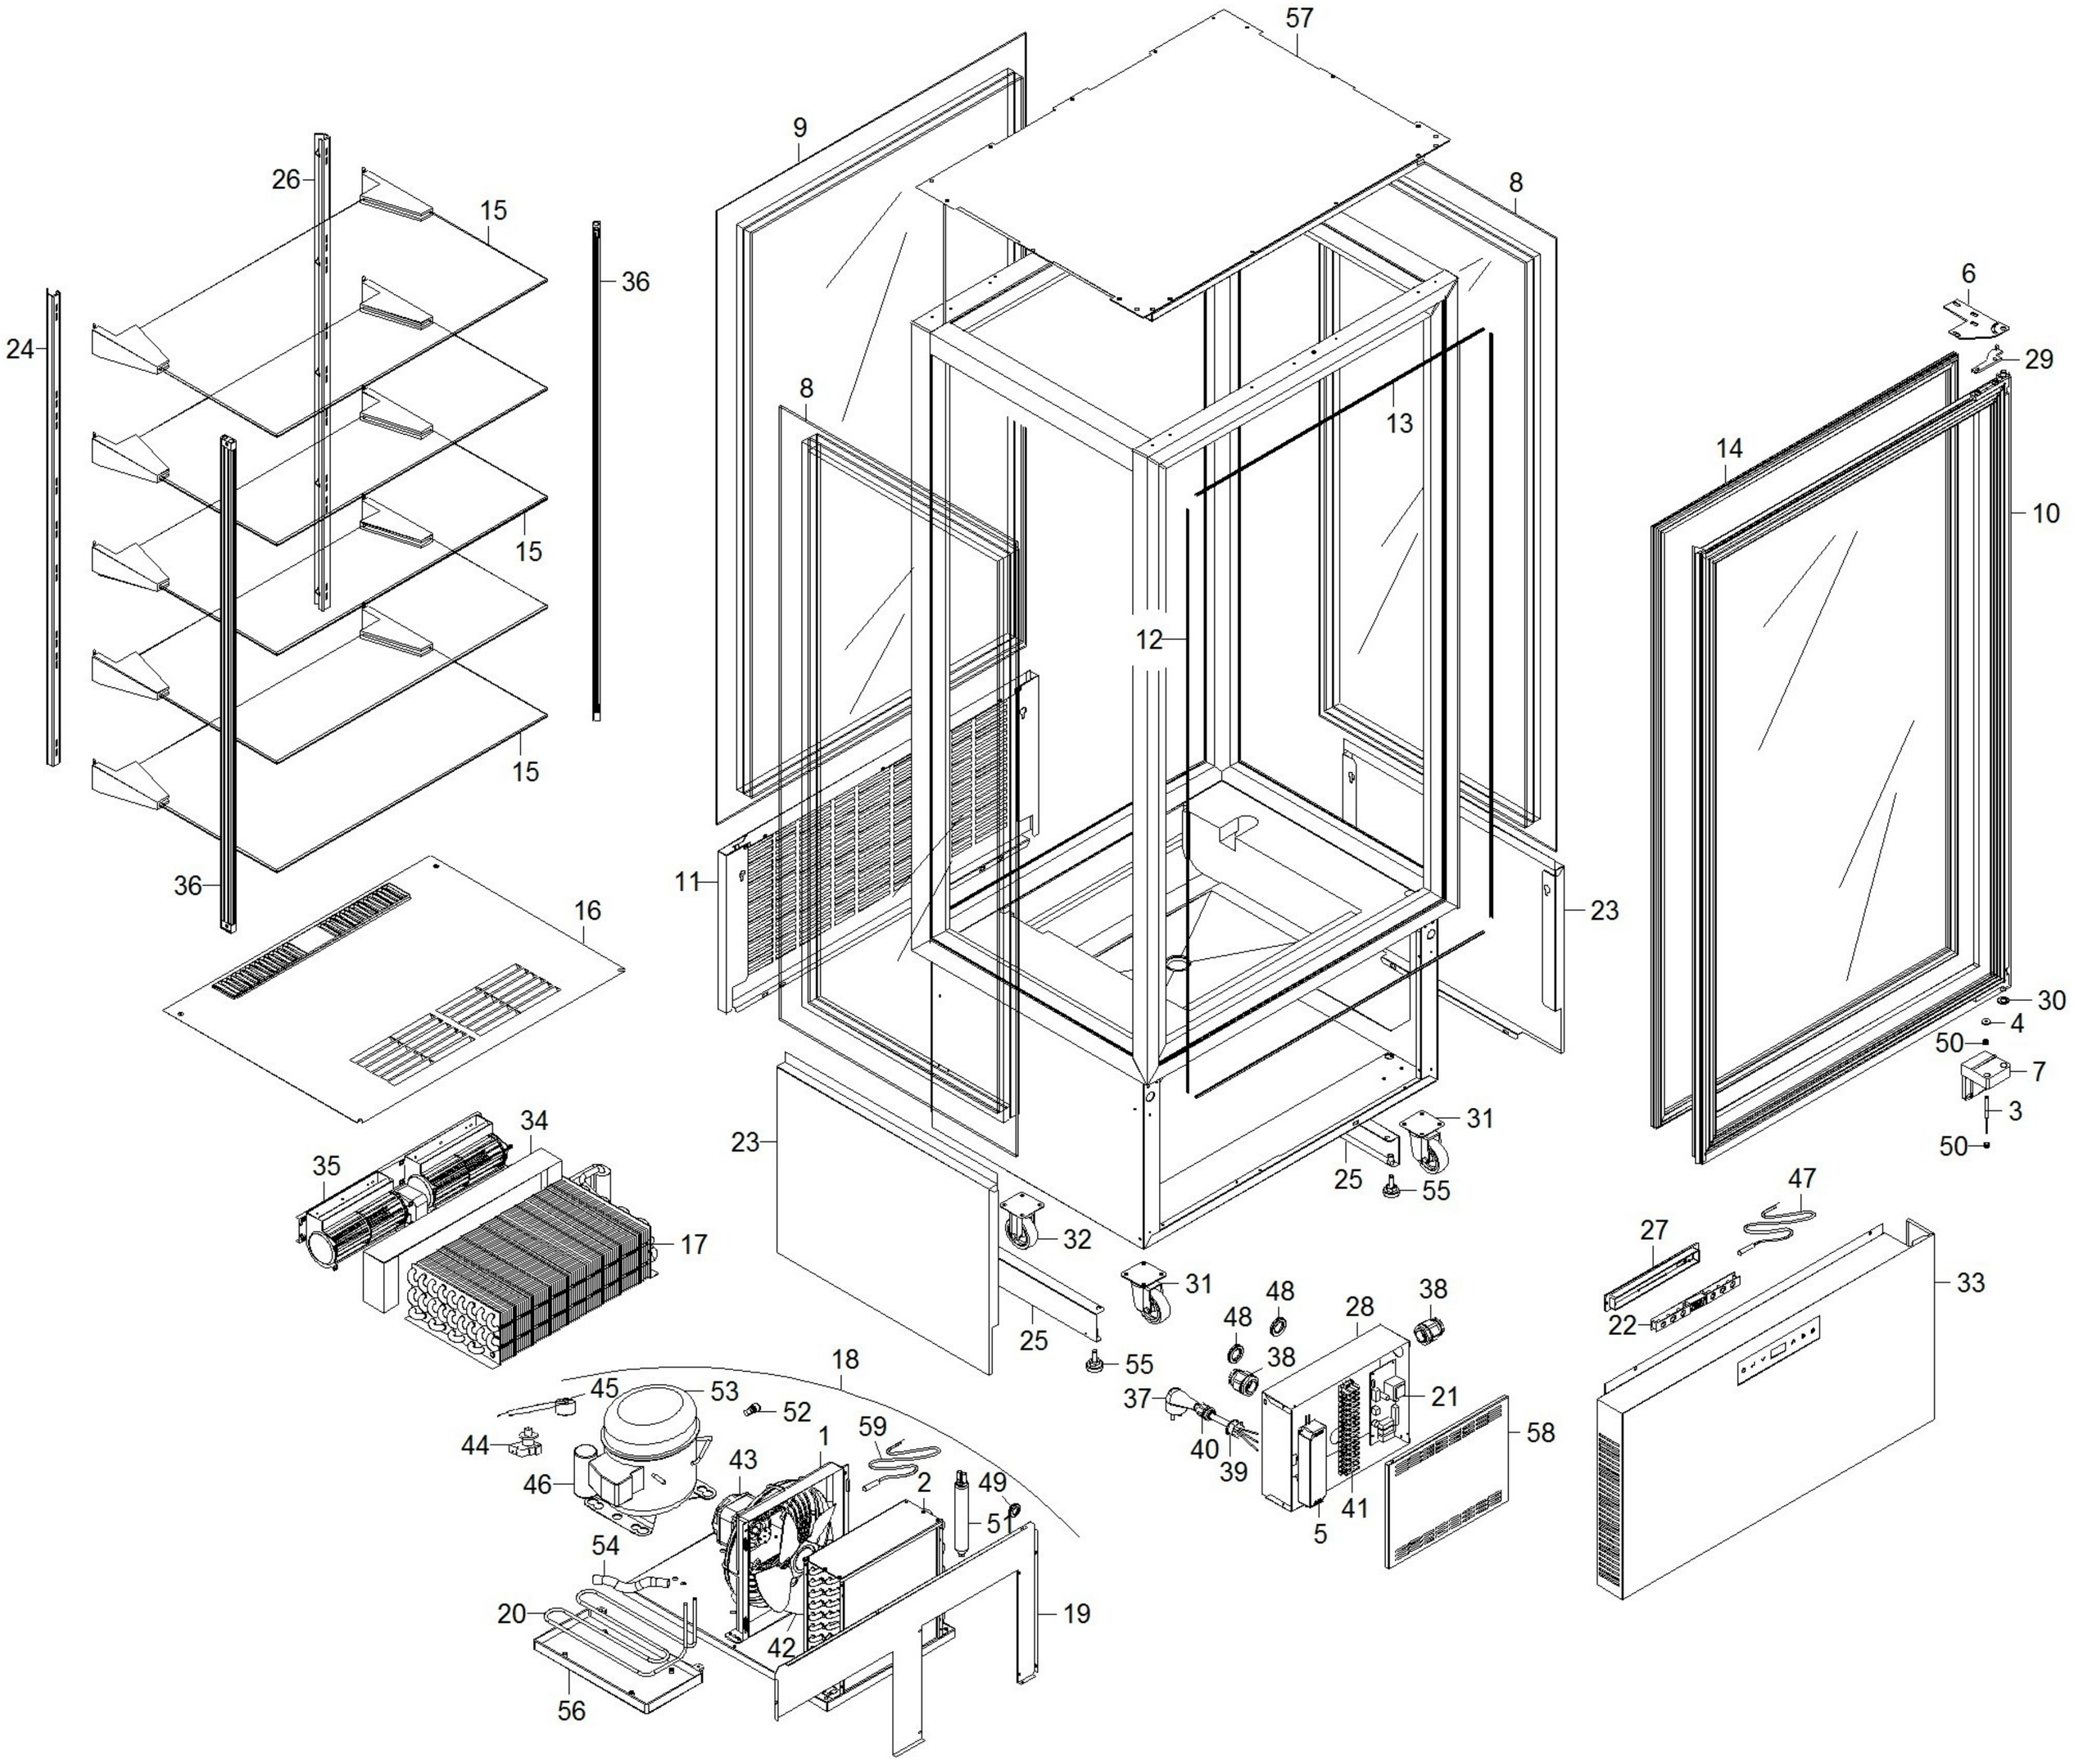ANGELO PO - VETRINA VERTICALE+2/+10°C STRUTTURA INF.NERA
P8QL-0PR02 - 15-02-2013 » 12-01-2015