


## B45 2P CR

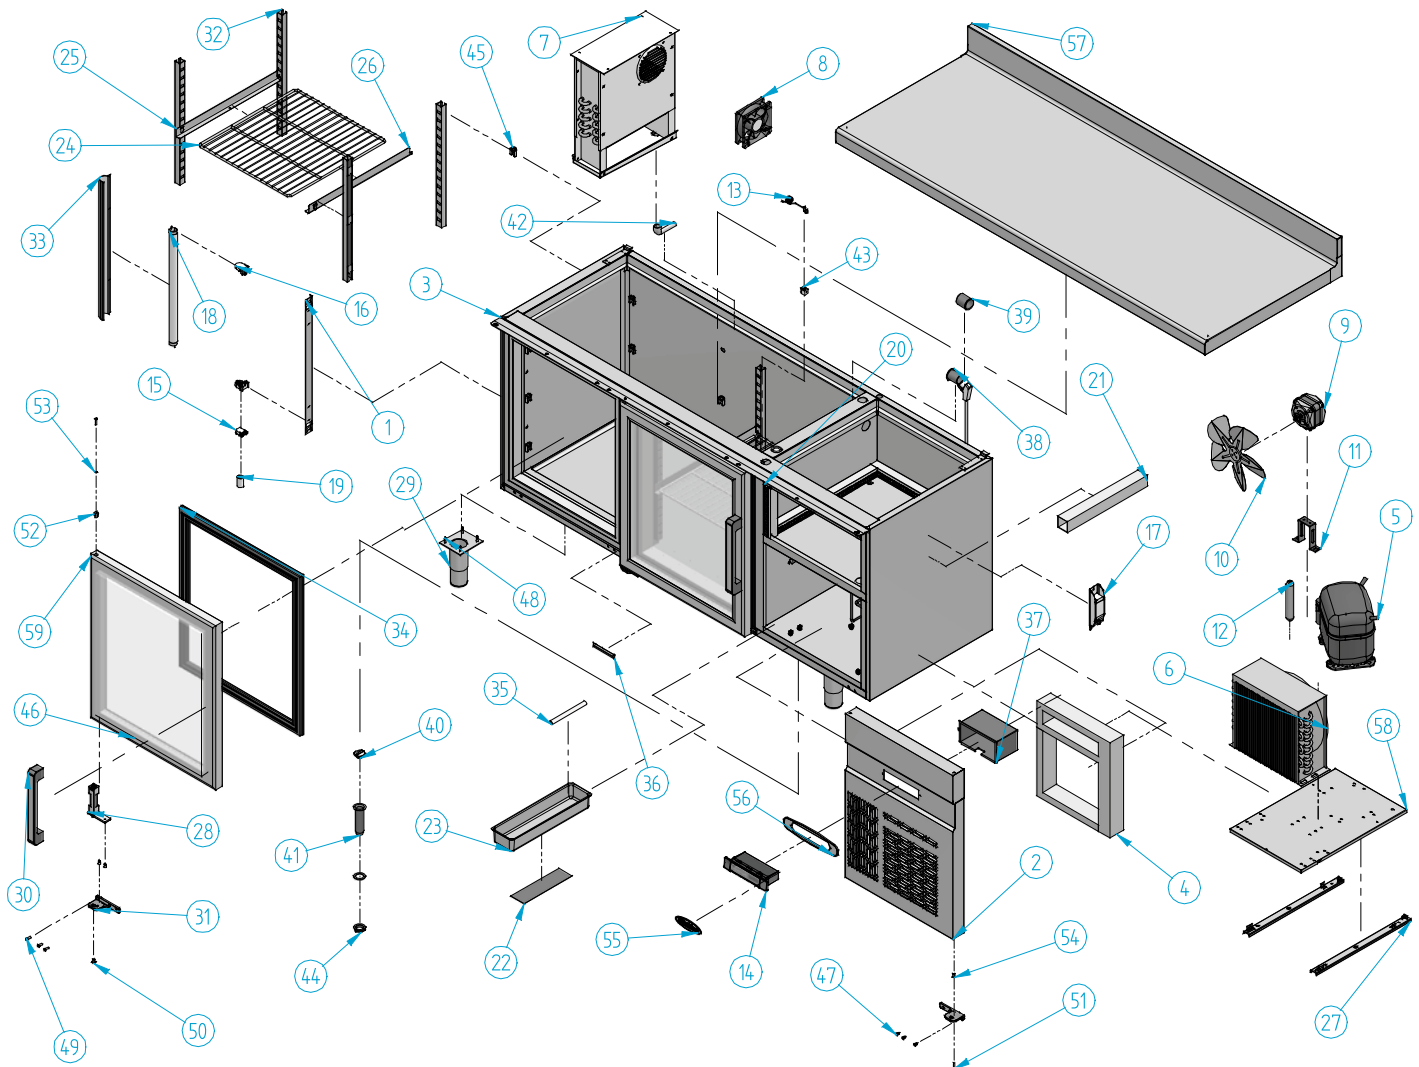

Nº	Código	Descripción	Cantidad
1	10A67053	SOP. ILUM. PANTALLA	2
2	108M2P28	C/MANDO BM/GN/MR	1
3	10MR2P10	SOPORTE SUP BISAGRA MR 1620	1
4	205X27	BAFLE ESPUMA POLIEST. FIG.1 8x	1
5	301006	COMPRESOR 3/8 134A	1
6	302X09	CONDENSADOR 9X3 CON BAFLE	1
7	303P17	EVAP.TF. MOD. BM-2000 3P	1
8	304R01	MOTOVENT.4650N EVAP.TF.	2
9	304X01	MOTOVENT. 10W (H-88 D-250)	1
10	304X07	PALA 250 mm	1
11	304X10	PIE GRANDE (84 mm)	1
12	305X02	FILTRO 30 GR. 1/4X1/4 R-134a	1
13	308X04	SONDA MICROPROC. NTC	2
14	308X11	MICROPROC. 2 RELE	1
15	401X10	PORTA-CEBADOR (REF.16/L)	2
16	401X12	PORTA-TUBOS (REF. 249/TS)	4
17	401X16	REACTANCIA 30 W IMS 30231	1
18	401X29	TUBO FLUOR. 15 W L.D. 438 26 D	2
19	401X33	CEBADOR 4-22 W FS-22	2
20	402X34	CANALETA UNEX 30,30,77 PERF.	1

Nº	Código	Descripción	Cantidad
21	402X36	CANALETA UNEX 40,40,07 CIEGA	1
22	406X31	PLACA RESIT. 100 w TERMOST.	1
23	501X22	BANDEJA EVAPORATIVA	1
24	502X45	PARRILLA B45	2
25	503X16	GUIA 01 451 m/m IBM-FM1	2
26	503X21	GUIA 02 451 m/m (BM-FM)	2
27	503X36	JUEGO CORREDERA REF.306 E	1
28	506X03	BISAGRA PUERTA	2
29	506X20	PATA REG. M.BAJOS 1+1/2 PUL	4
30	506X34	TIRADOR PUERTA CRISTAL	2
31	506X54	SOPORTE BISAGRAS IZQUIERDO	3
32	601X45	SOPORTE PARRILLA BAJO 01	8
33	602B22	PERFIL PANTALLA Nº2 522 mm	2
34	602M01	BURLETE MR 574 x 499	2
35	602X29	GOMA DESAGUE 14 x 10 mm	1
36	603X110	TAPADERA TORNILLOS BISAGRAS	2
37	603X119	PROT.MICROPNEGRO IGNIFUGO	1
38	603X124	PASA-MUROS INTERIOR	2
39	603X125	PASA-MUROS EXTERIOR	1
40	603X127	TAPON PARA DESAGUE 3/4	1

Nº	Código	Descripción	Cantidad
41	603X16	DESAGUE 3/4	1
42	603X33	PIPETA	1
43	603X40	SOPORTE BULBO	1
44	603X74	TUERCA 3/4 GAS	1
45	603X77	SOPORTE "U" DESMONTABLE	24
46	604A16	TERMOPANEL 541 x 462 MR	2
47	701X28	TORNILLO. 4,8x16 DIN 7982 NIQUEL	7
48	701X49	TORNILLO AUTOBL 5,5 X 22 DIN 7504	16
49	701X61	TORN.M5x16 DIN 965 INOX-A-2	6
50	701X63	TORNILLO.M6x10 ULS (DIAM.13.6) A-2	2
51	701X65	TORNILLO M4X20 ULS DIN 7380	4
52	701X70	PERNO PUERTA BM/GN AISI 303	3
53	703X12	ARANDELA M4 DIN 125 INOX	3
54	704X01	TUERCA REMACHAB. M4x6x11 NORMAL	1
55	901X57	MARCA INFRIKO RELIEVE 115x40 ROJO	1
56	901X58	PROTECT C/MANDOS FIG. A PLATA	1
57	ENCBR16	ENCIMERA B45 2P	1
58	ESTANDAR	BANCADA ESTANDAR	1
59	PUEIMRCR	PUERTA MR CRISTAL	2