


AGN 1400 CR

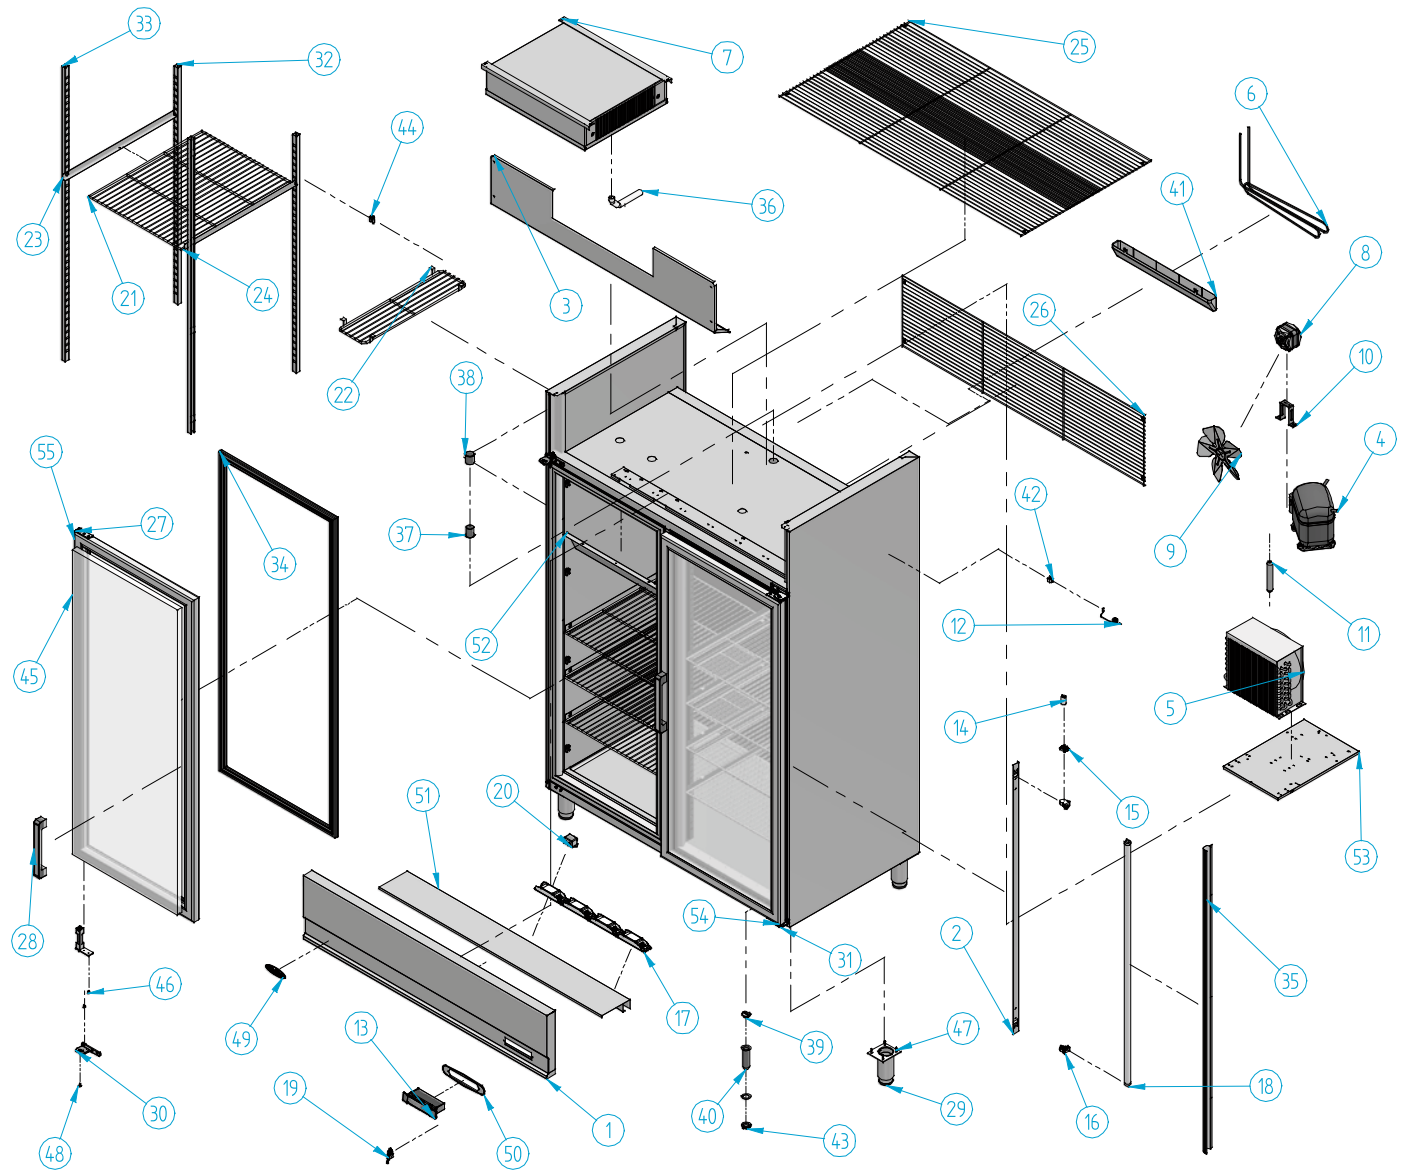

Nº	Código	Descripción	Cantidad
1	10AG1480	C/MANDOS AGN 1400	1
2	10AN1063	PANTALLA SUJEC. TUBO FLUORESC.	4
3	10KG1445	SOPORTE VENTILADOR AGN 1400 K+T	1
4	301D08	COMPRESOR 5/8 134A	1
5	302X10	CONDENSADOR 9X4 CON BAFLE	1
6	302X19	SERPENTIN AGN	1
7	303T02	EVAP.T.F. DF11-ESP.700/800 L/N	1
8	304X01	MOTOVENT. 10W IH-88 D-250I	1
9	304X07	PALA 250 mm	1
10	304X10	PIE GRANDE (84 mm)	1
11	305X02	FILTRO 30 GR. 1/4X1/4 R-134a	1
12	308X04	SONDA MICROPROC. NTC	2
13	308X11	MICROPROC. 2 RELE	1
14	401X07	CEBADOR 4-80 W FS-11	4
15	401X10	PORTA-CEBADOR (REF.16/L)	4
16	401X12	PORTA-TUBOS (REF. 249/TS)	8
17	401X17	REACTANCIA 36-40 W (MS 3623)	4
18	401X25	TUBO FLUOR. 36W LD. 1200 mm 26 D	4
19	405X10	MICRO DE PUERTA	2

Nº	Código	Descripción	Cantidad
20	407X14	FILTRO MONOFAS 250 V 3A FEH-3Z	1
21	502X14	PARRILLA 2/1 GN PLN 7/97	8
22	502X23	SUPLEM. PARRILLA MR / AGN	4
23	503X02	GUIA AGN K&T IZQ (64mm)	8
24	503X03	GUIA O2 AGN 641 mm	8
25	504X06	REJILLA SUP. U. COND. AGN 1400	1
26	504X07	REJILLA INF. U. COND. AGN 1400	1
27	506X03	BISAGRA PUERTA	4
28	506X34	TIRADOR PUERTA CRISTAL	2
29	506X42	PATA REG. ARMARIOS 2 PULGADAS	4
30	506X54	SOPORTE BISAGRAS IZQUIERDO	2
31	506X55	SOPORTE BISAGRA DERECHO	2
32	601K01	SOPORTE PARRILLA AGN K&T	4
33	601X56	SOPORTE PARRILLA	4
34	602A05	BURLETE AGN 1542 x 631	2
35	602A34	PERFIL PANTALLA Nº2. 1491 mm	4
36	602X74	GOMA SILICONA 19 x 24 mm	1
37	603X124	PASA-MUROS INTERIOR	1
38	603X125	PASA-MUROS EXTERIOR	1

Nº	Código	Descripción	Cantidad
39	603X127	TAPON PARA DESAGUE 3/4	1
40	603X16	DESAGUE 3/4	1
41	603X161	BANDEJA EVAPORATIVA AGN 700	1
42	603X40	SOPORTE BULBO	1
43	603X74	TUERCA 3/4 GAS	1
44	603X77	SOPORTE "U" DESMONTABLE	28
45	604A08	TERMOPAN 6-15-5 1503 x 596	2
46	701X28	TORNILLO 4,8x16 DIN 7982 NIQUEL	20
47	701X49	TORNILLO AUTOBL 5,5 X 22 DIN 7504	20
48	701X63	TORNILLO M6x10 ULS (DIAM.13,6) A-2	4
49	901X57	MARCA INFRICO RELIEVE 115x40 ROJO	1
50	901X58	PROTECT C/MANDOS FIG. A PLATA	1
51	AG14N15B	PROTECT. INST. C/MANDOS AGN 1400	1
52	AG70N10	REJILLA VENT. EVAP. AGN	2
53	ESTANDAR	BANCADA ESTANDAR	1
54	PUEJGACGR	PUERTA CRISTAL DCHA AGN	1
55	PUEJAGGR	PUERTA CRISTAL IZQ AGN	1